


M.I. AJUNTAMENT DE CARCAIXENT

AREA D'URBANISME

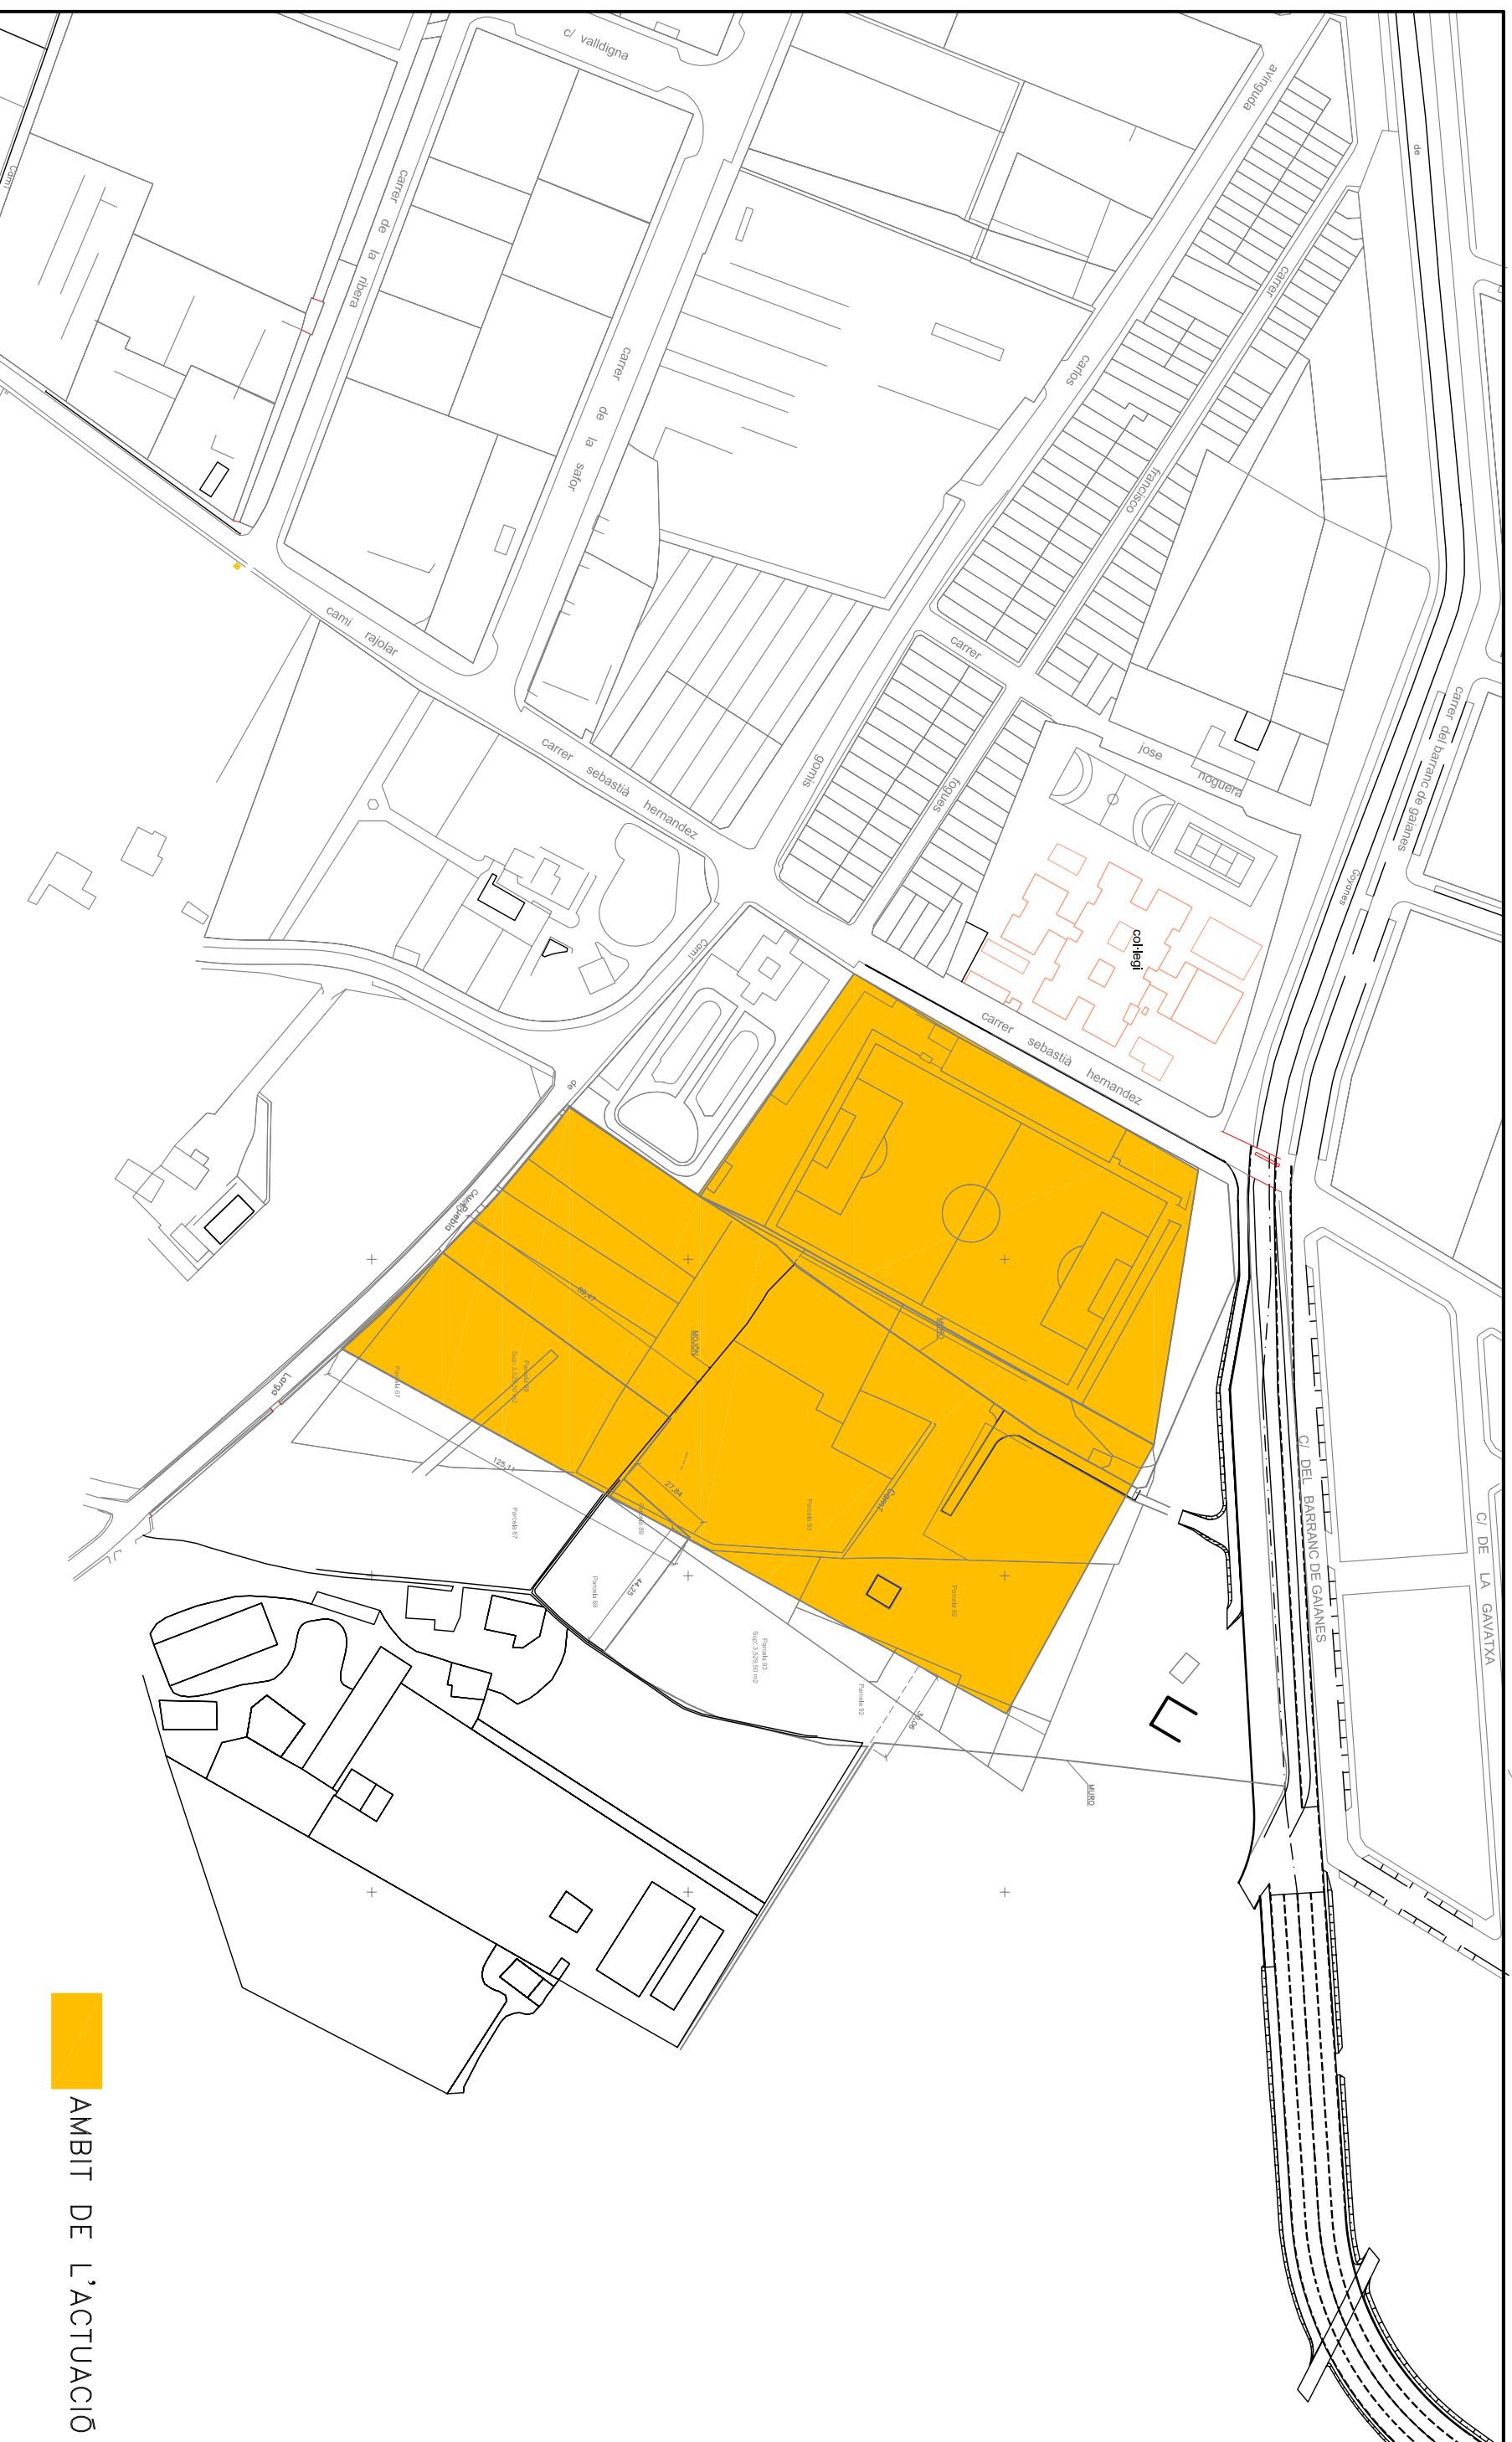

 **AMBIT DE L'ACTUACIÓ**

PLÀNOL

EMPLAÇAMENT

ESCALA

1/2000

DATA

MARÇ
2.009

REF.

SITUACIÓ

C/ SEBASTIAN HERNANDEZ

PROECTE

**AMPLIACIÓ CAMP DE FUTBOL
FASE I**

ARQUITECTE REDACTOR

Jose A. Escandell Tudela

Nº

2